


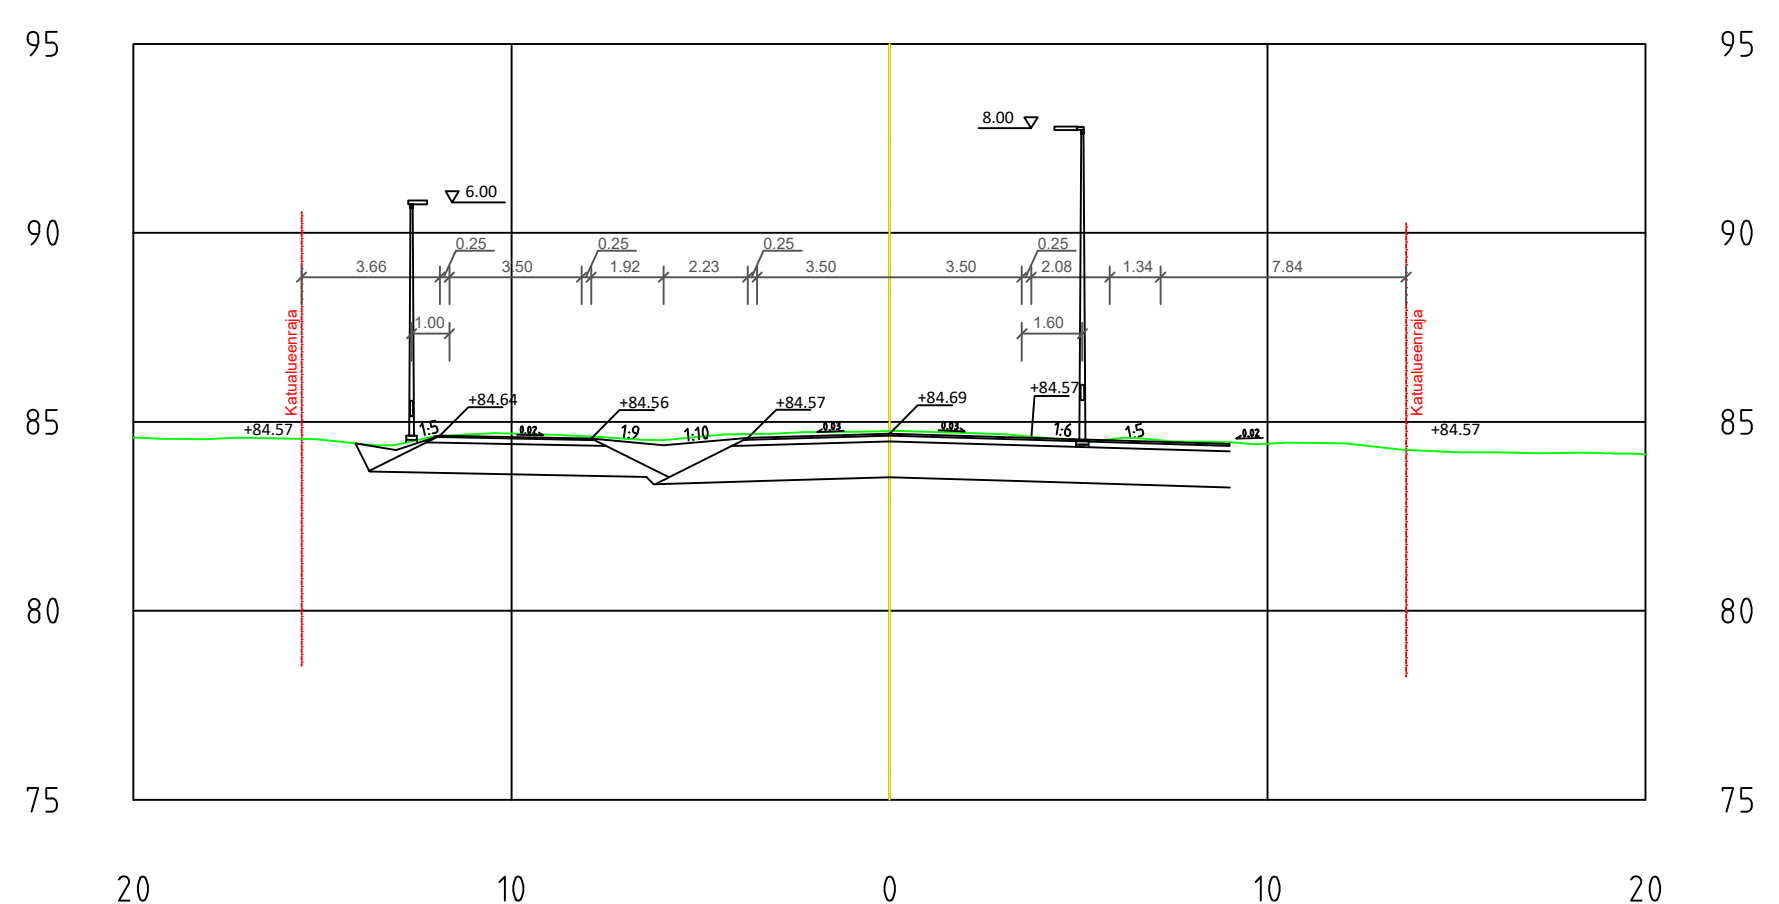

1:200

Juvanportinkatu - Wilhelminkatu  
C-C



**Merkkien selitys:**

- suunnitelmaraja
- reunatuki h=120 mm valmiista pinnasta
- ▨ betonikiveys, harmaa
- ▩ betonikivi, harmaa
- ▤ nurmetus
- ▧ asfalttipäällyste
- istutettava puu
- virtaussuunta
- ⊙ suunniteltu hulevesikaivo
- 84.0 suunniteltu korkeus
- 84.0 nykyinen korkeus
- ⊠ rakennettava katuvalaisin

LOIMAA		LOIMAAN KAUPUNKI	
		Tekninen ja ympäristöpalvelut	
RAMBOLL		WILHELMINKUJA - PAAVO TIITOLAN AUKIO - NIITTUKULMANTIE KATUSUUNNITELMA	
PIIRUSTUS NÖ:	183090 K3	Mk.	1:200, 1:200 GK23 / N2000
SUUNN.	4.6.2024 Ramboll / J. Liukkonen		
PIIRT.	4.6.2024 Ramboll / J. Liukkonen		
HYVÄKS.	4.6.2024 Ramboll / P. Tuominen		
VAHVIST.			