


Vapaudenkatu

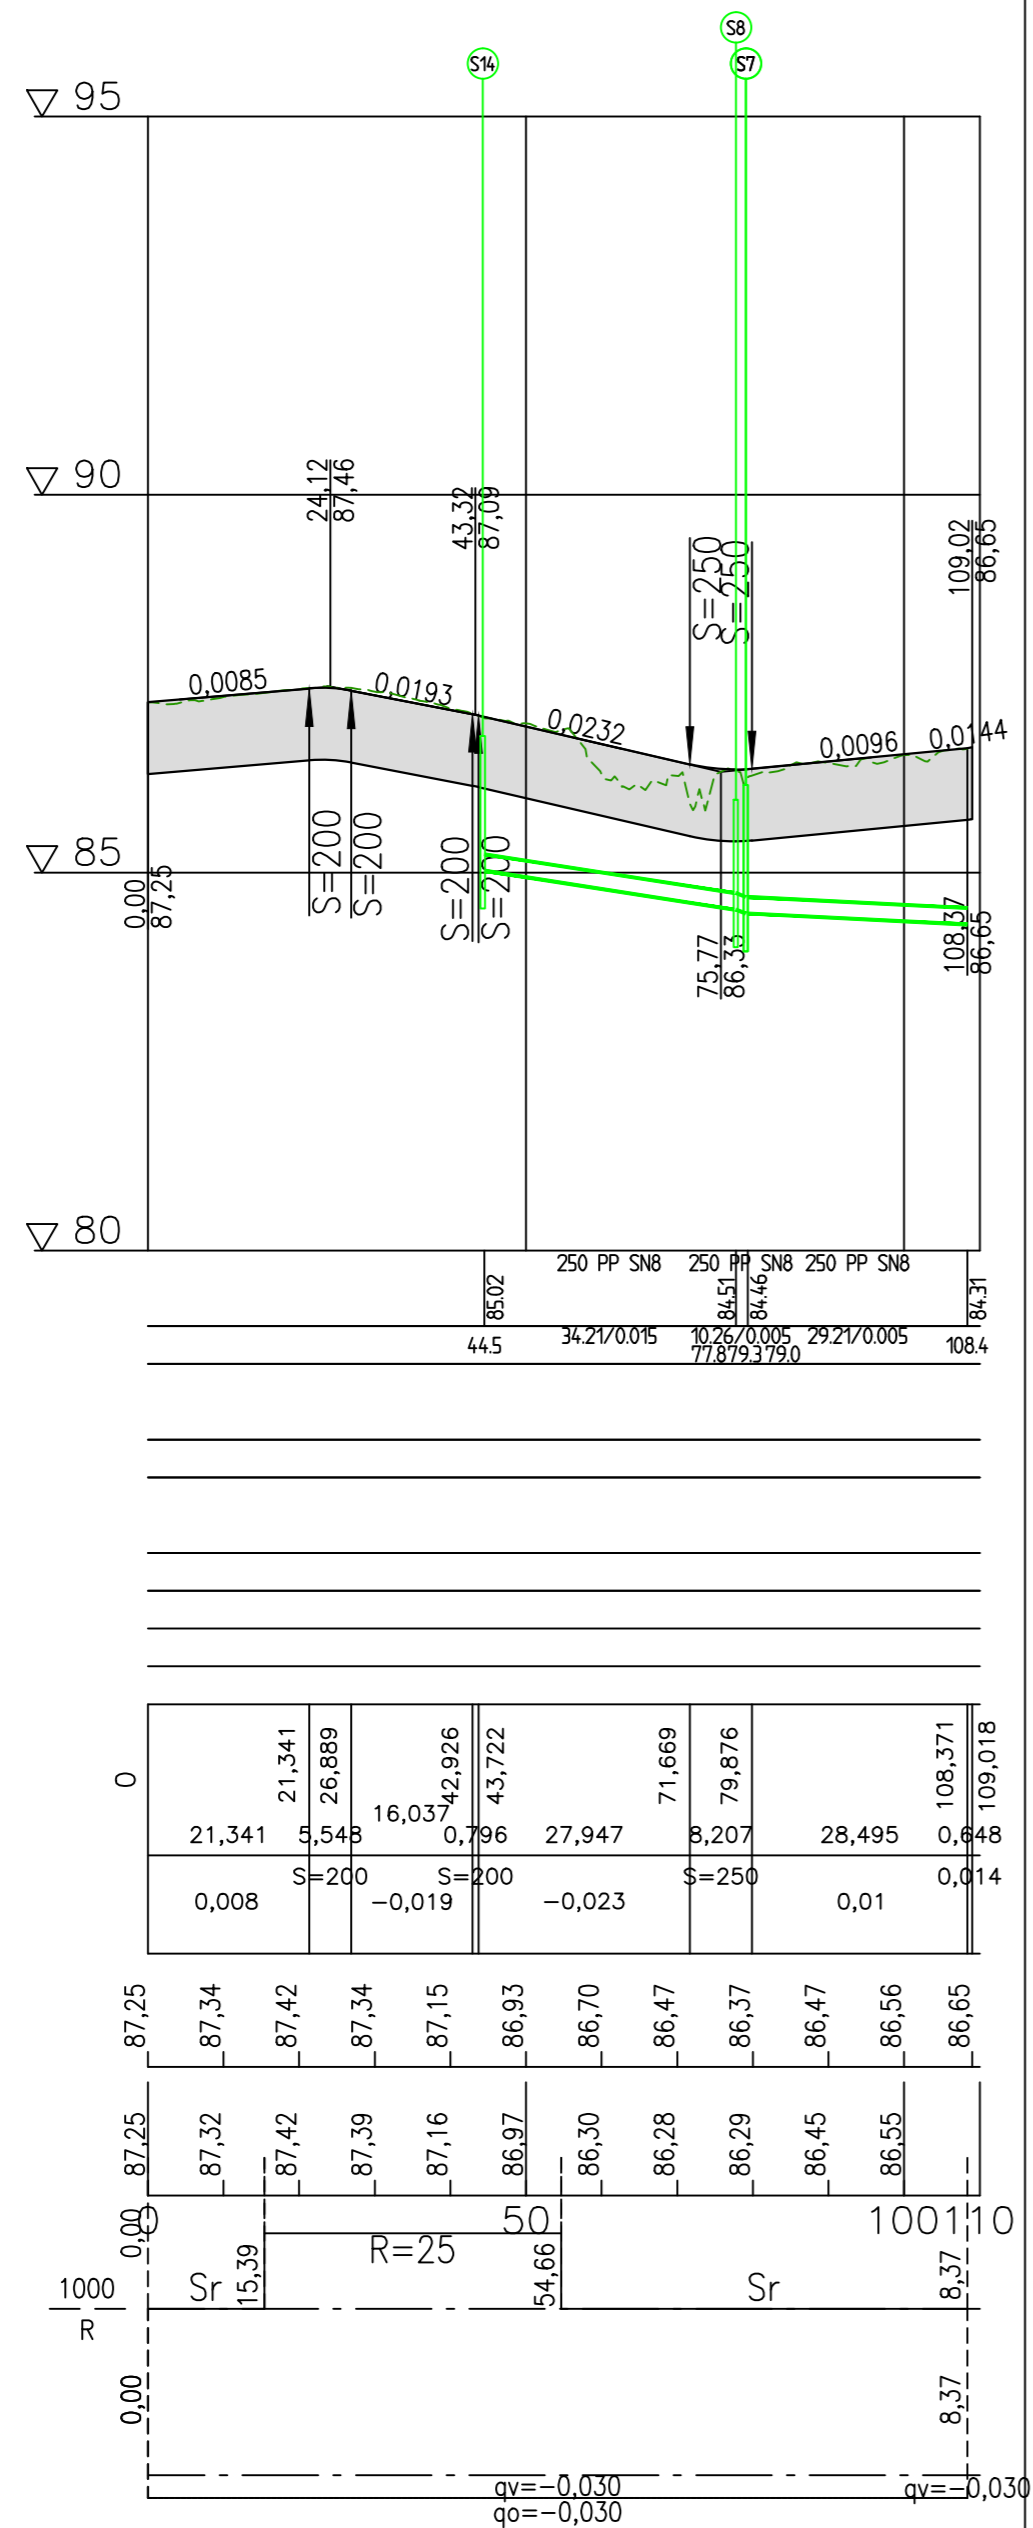

Hulevesi, sisäpohjan korkeus
Putken mitat ja laatu
Paalu, kaivoväli ja kaltevuus

Päällysrakenne
Putkien perustamistapa

Matka

Kaltevuus / pyörityssäde


Tasausviivan korkeus

Maanpinnan korkeus

Kaarevuus

Ajoradan sivukaltevuus

Vapaudenkatu

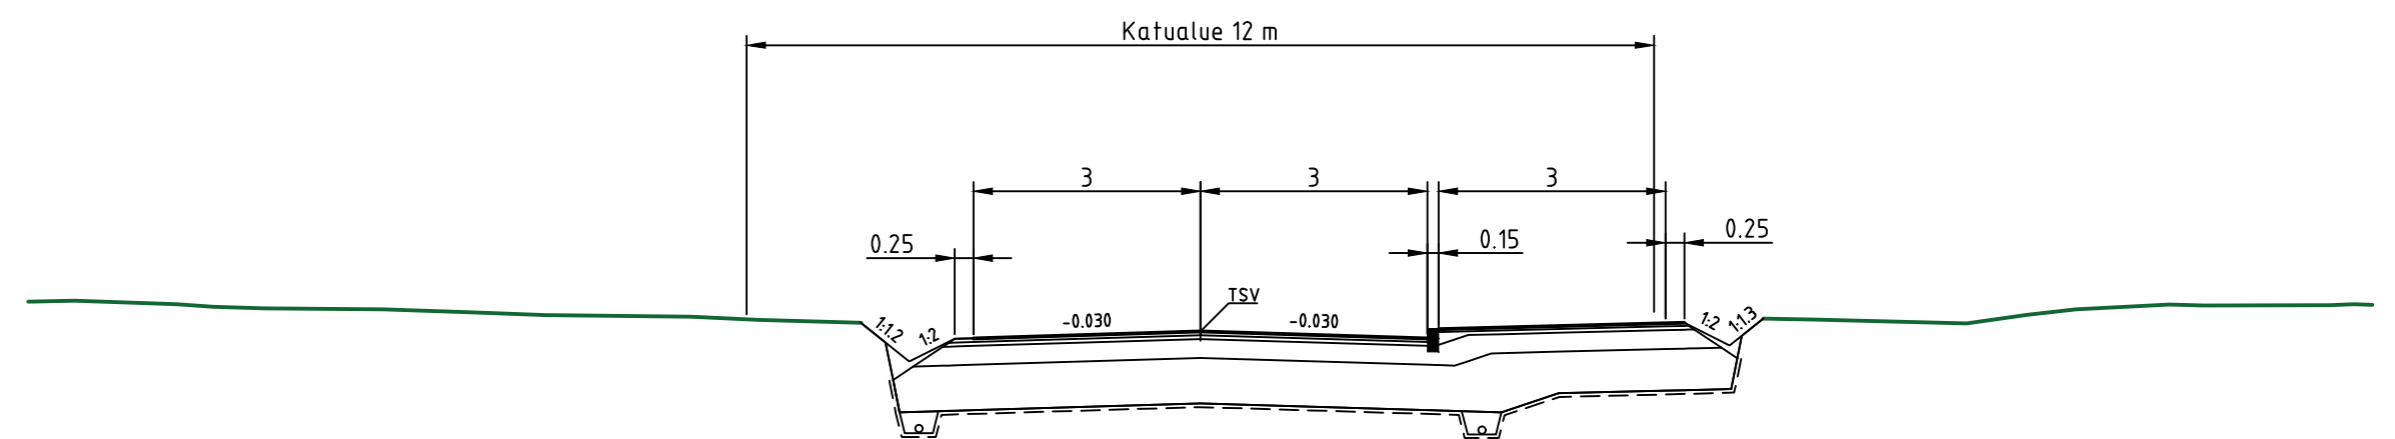

KATULUOKKA 5 (katu) POHJAMAA E (arvio)		KATULUOKKA 6 (klv) POHJAMAA E (arvio)	
KULUTUSKERROS AB 16	50 mm	KULUTUSKERROS AB 11	40 mm
TASAUSKERROS KaM 0/32	50 mm	TASAUSKERROS KaM 0/32	50 mm
KANTAVA KERROS KaM 0/56	250 mm	KANTAVA KERROS KaM 0/56	250 mm
JAKAVA KERROS KaM 0/90	600 mm	JAKAVA KERROS KaM 0/90	550 mm
SUODATINKANGAS N3		SUODATINKANGAS N3	
YHTEENSÄ	950 mm	YHTEENSÄ	890 mm

Pituus- ja poikkisuuntaiset siirtymäkiilat
rakennetyyppien välillä InfraRYL
21510.3.2 mukaisesti

Korkeusjärjestelmä	N2000	Koordinaattijärjestelmä	GK23	
TYÖ	Loimaan kaupunki Vapaudenkadun jatke			
PIIRUSTUS	Katu- ja rakennussuunnitelma Pituusleikkaus - Vapaudenkatu			
Maveplan Oy Minna Canthin katu 25 (PL 1096) 70111 Kuopio puh.017 288 8130	TUTK.	PIIRT.	SaK	
	SUUNN.	SaK	MITTAK.	1:1000 / 1:100
	TARK.	SaP	PVM.	10.6.2024
	HYV.	Osh	PIIR.	NRO
			PIT1	