


Tasohavainnekuva yhdestä mahdollisesta toteuttamistavasta 10.9.2024. Alue voi rakentua myös erilaisena.

1:3600

Teollisuusraiteen itäisen osan ja sen ympäristön asemakaava ja asemakaavan muutos, AK 0336

Likimääräinen kaava-alueen rajaus punaisella katkoviivalla viitteellisen kuvan päällä.

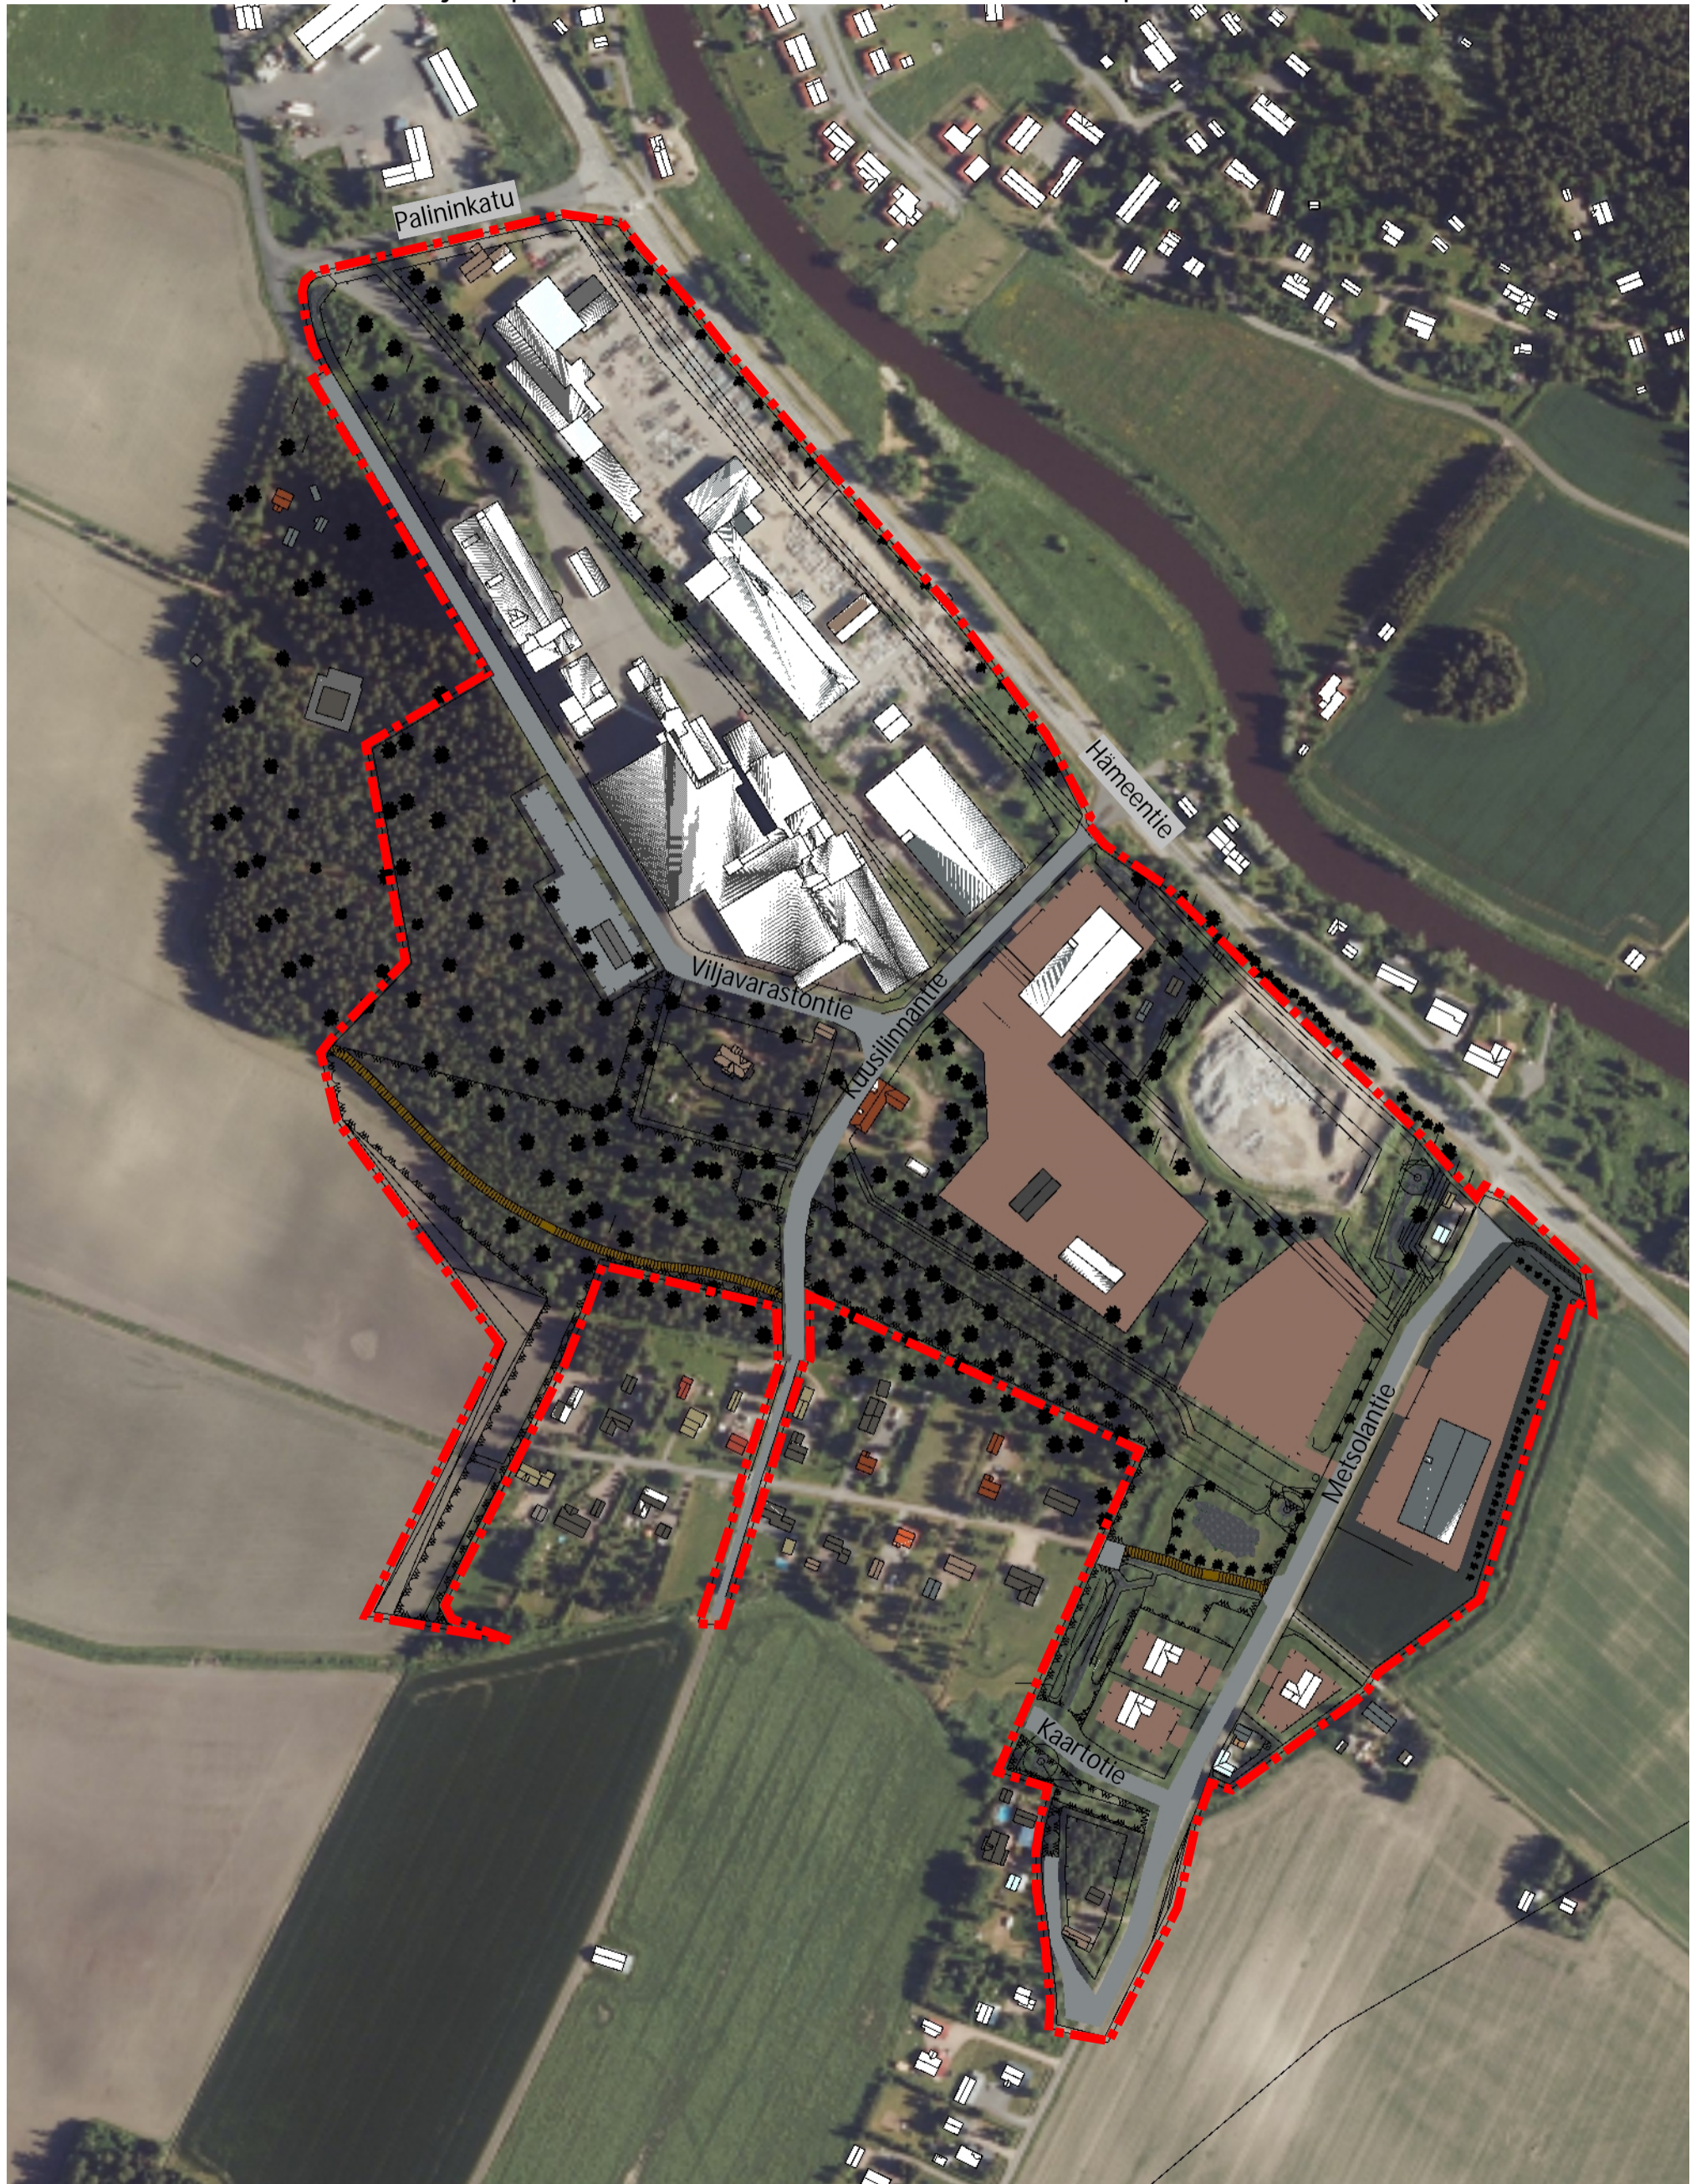

Sisältää Maanmittauslaitoksen ilmakehu-aineistoa (2021), ladattu avoimesta datasta 18.4.2024.