


Viitteellinen tasohavainnekuva mahdollisesta toteuttamistavasta 15.11.2024. 1:4800

Alue voi toteutua myös toisenlaisena.

Alastaron eteläosan asemakaava ja asemakaavan muutos, AK 3001 Likimääräinen kaava-alueen rajaus punaisella katkoviivalla.

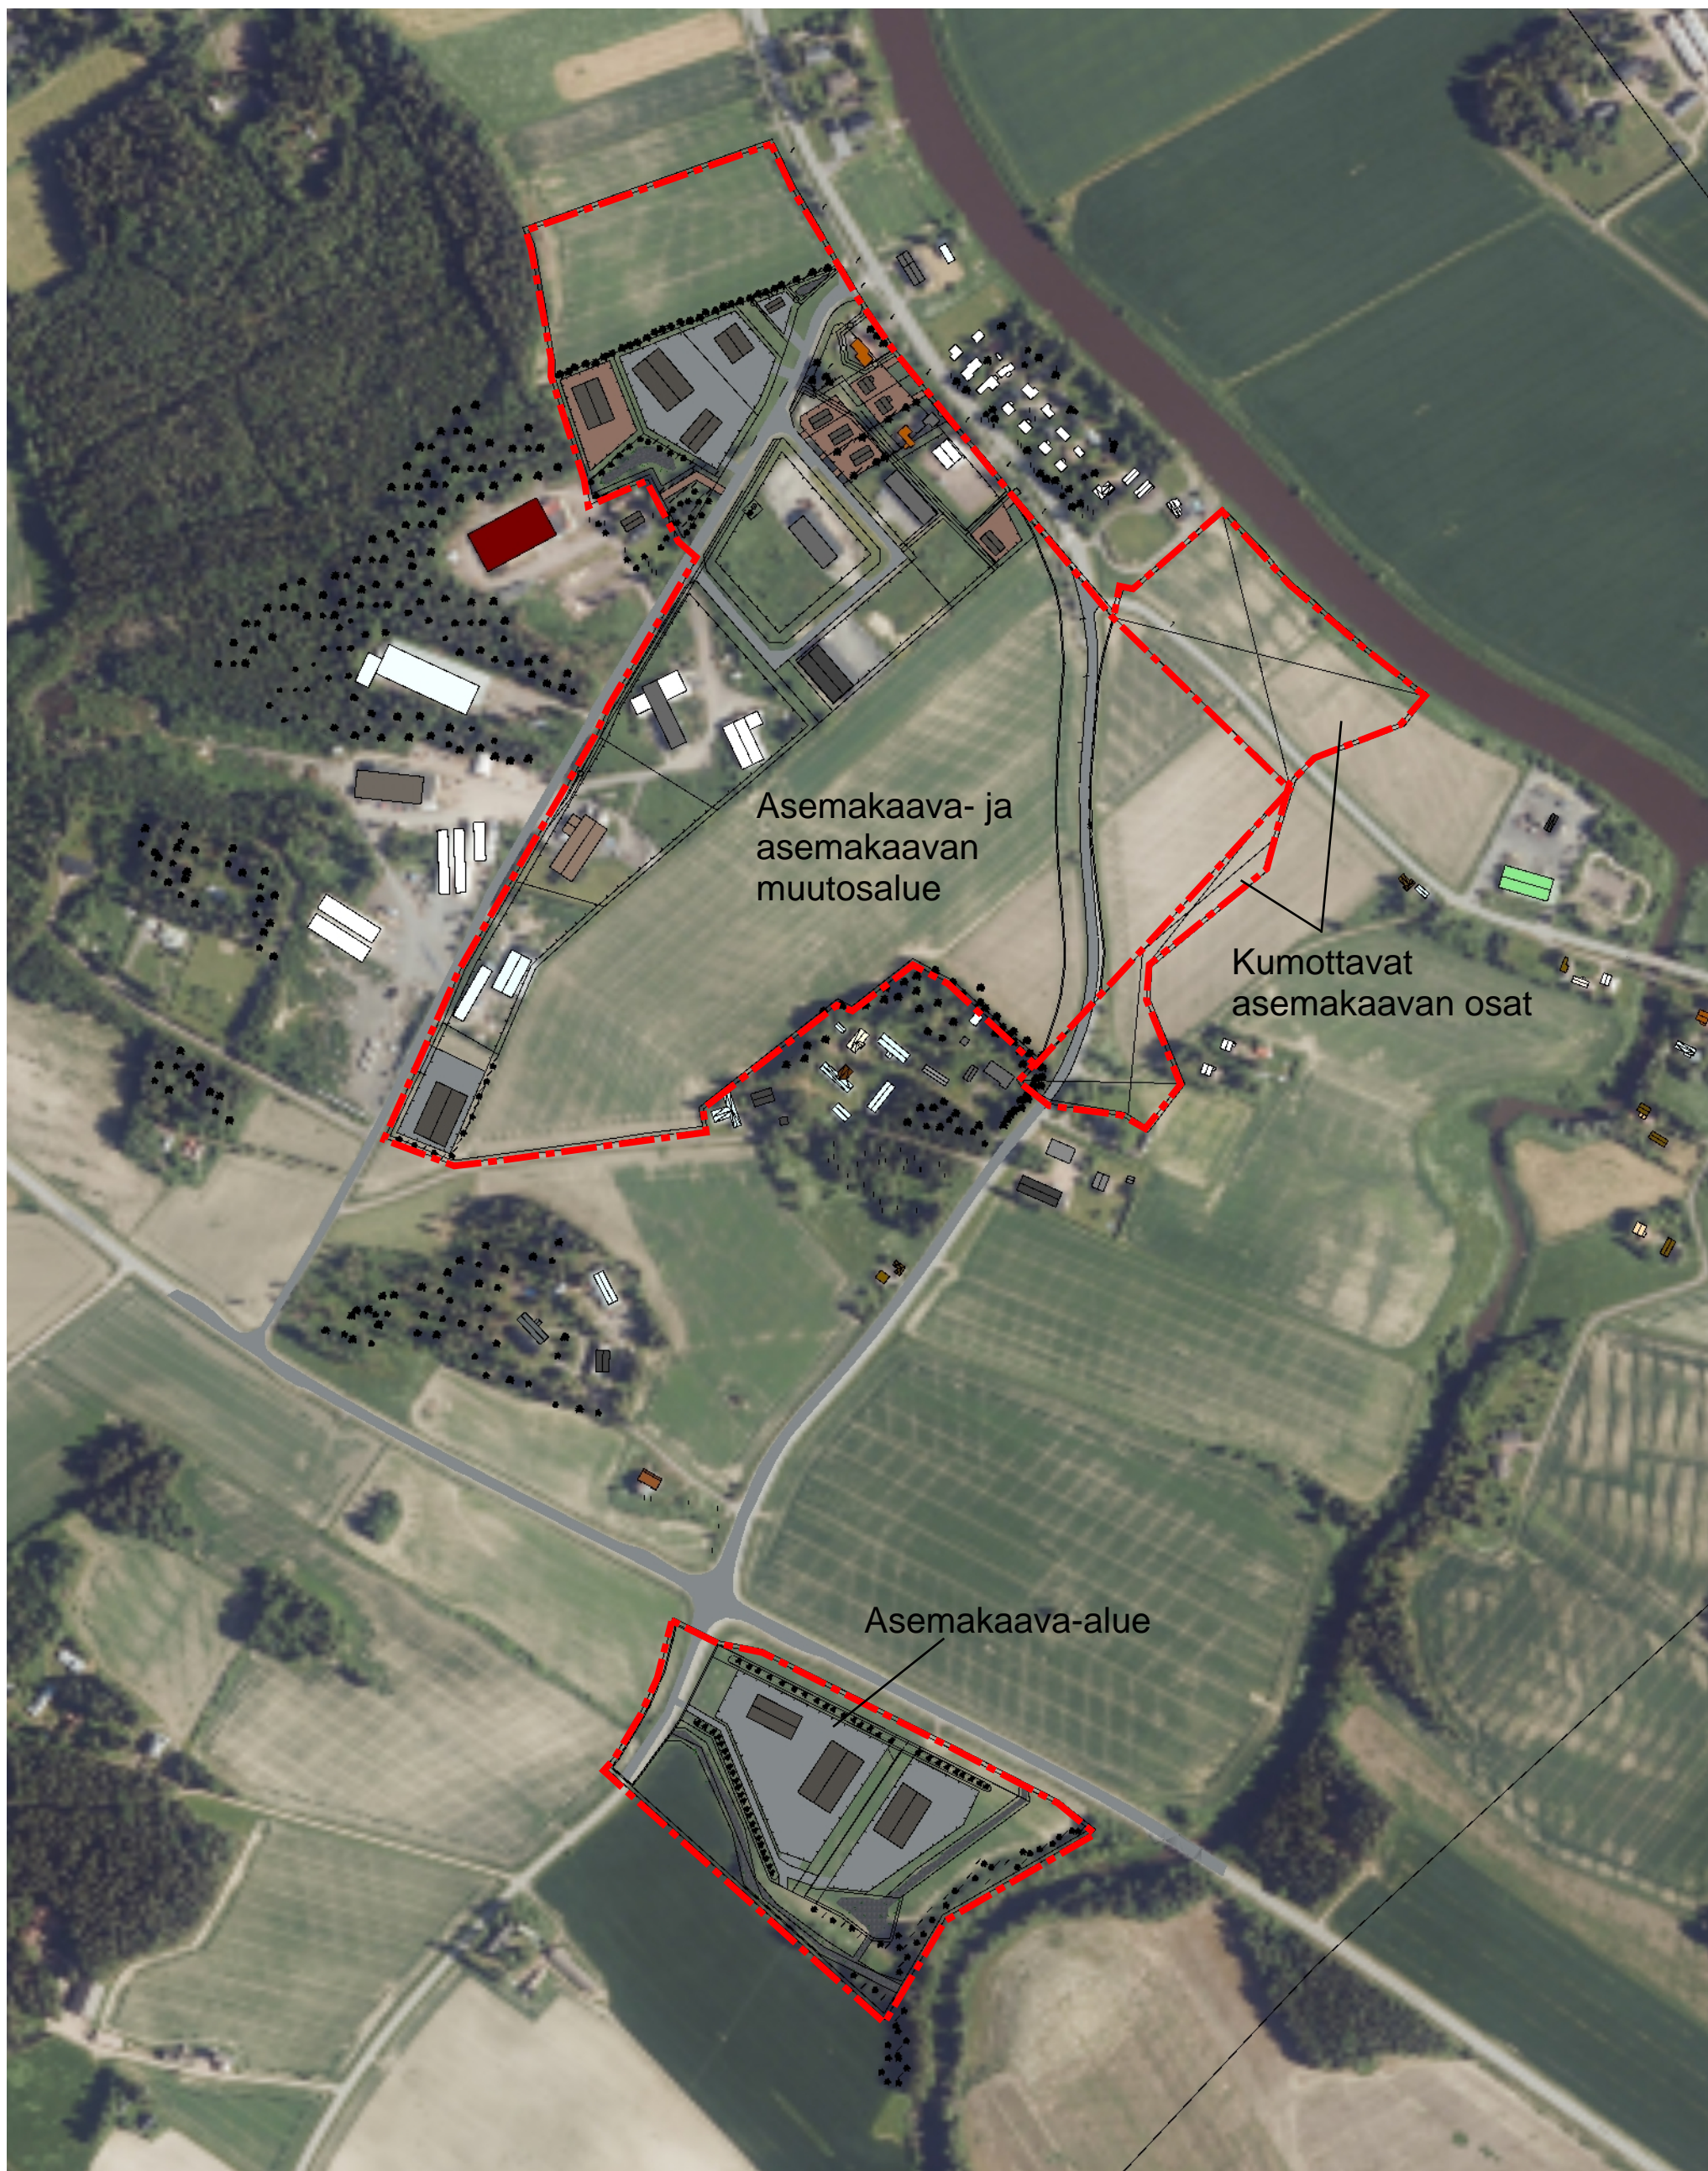

Sisältää Maanmittauslaitoksen ilmakuva-aineistoa (2021), ladattu avoimesta datasta 25.7.2023.